



MIESTO STAVBY:

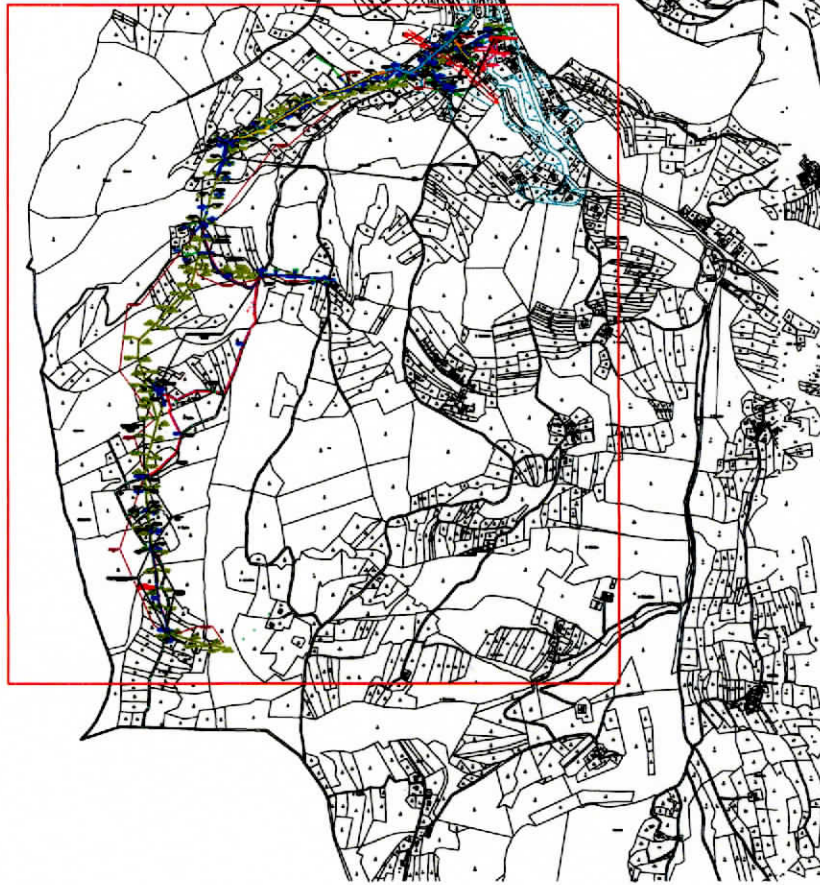

Kraj: Žilinský
 kres: Čadca
 Obec: Dlhá nad Kysucou
 Katastrálne územie: Dlhá nad Kysucou

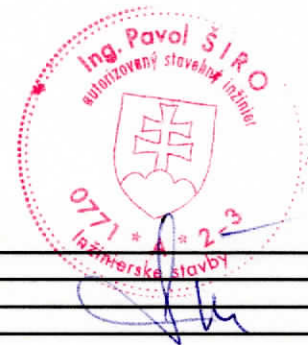

00	10/2023	Pallaghy		Pallaghy		Ing. Širo		Prvé vydanie
REVÍZIA	DÁTUM DATE	MENO / NAME	PODPIS	MENO / NAME	PODPIS	MENO / NAME	PODPIS	POPIS / POZNÁMKA DESCRIPTION / REMARK
		VYPRACOVAL PREPARED BY	KONTROLOVAL CHECKED BY			SCHVÁLIL APPROVED BY		
ZÁKAZNÍK				PROJEKTANT ENGINEER 		DODÁVATEĽ		
NÁZOV PROJEKTU PROJECT TITLE 14038 – Dlhá nad Kysucou – Cervencik – Rekonštrukcia NNS								
NÁZOV VÝKRESU DRAWING NAME Situácia širších vzťahov						PS / SO / SKUPINA PART OF PROJECT SO-21		STAV STATUS PDRS E 03
ČÍSLO DOKUMENTU PROJECTANT - SUB DESIGNER DOC No. 04 KVS 001						REVÍZIA REVISION 00	LIST SHEET 001	MIERKA SCALE 1:8000
ČÍSLO DOKUMENTU PROJECTANT ENGINEER DOC No. 1022023-RD-D00-001						VELKOSŤ SIZE A4		
Táto dokumentácia je duševným majetkom spoločnosti EPM TRADE s.r.o.. Žiadna časť tejto dokumentácie nesmie byť kopírovaná, rozmnožovaná alebo iným spôsobom poskytovaná tretím osobám bez výslovného súhlasu vlastníka.								